1 Planimetria cavidotto AT su mappa aerofotogrammetrica
Scala N.A.

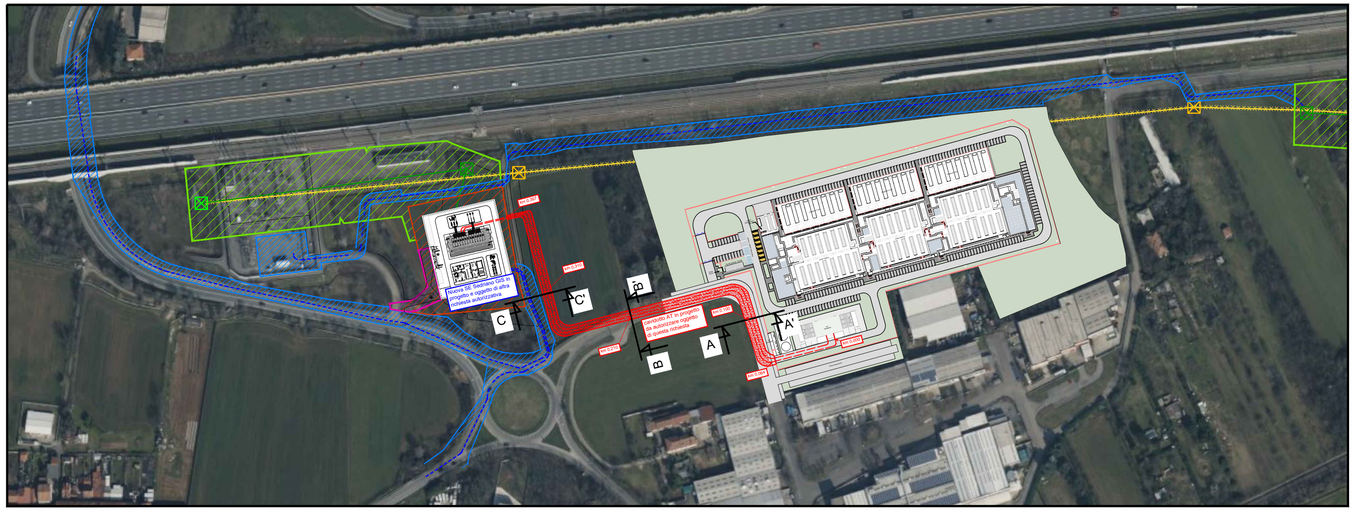


2 Sezione tipo per scavo in trincea su sede stradale
Scala 1 : 50

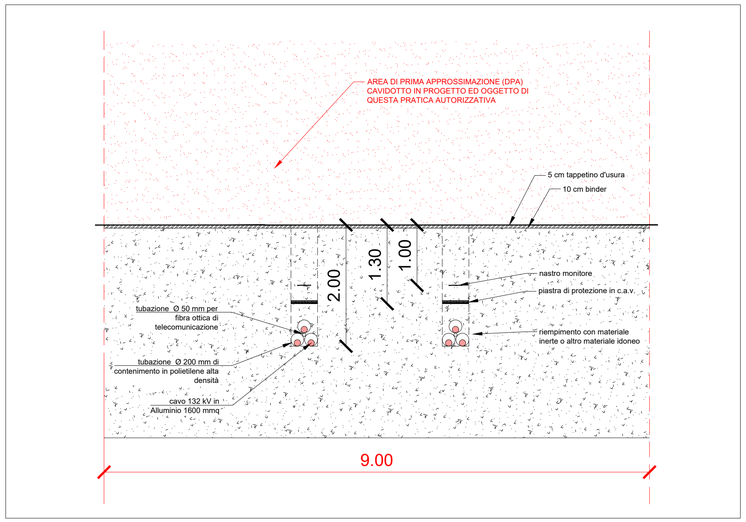


| | |
|---|---|
| | Linea AT 132 kV in doppio cavo interrato in progetto con DPA oggetto di questa richiesta di autorizzazione |
| | Linea AT 132 kV aerea esistente con DPA |
| | Sostegno linea aerea AT 132 kV esistente |
| | Linea AT 132 kV aerea da demolire oggetto di altra richiesta autorizzativa |
| | Sostegno linea aerea AT 132 kV da demolire oggetto di altra richiesta autorizzativa |
| | Linea AT 132 kV in cavo interrato in progetto ed oggetto di altra richiesta autorizzativa |

***NOTE GENERALI***:

- Nella tavola è indicata la nuova linea interrata in Alta Tensione 132 KV in progetto per allacciamento nuovo Data Center SEDRIANO (oggetto di questa richiesta autorizzativa) assieme alla **nuova SE SEDRIANO GIS compresa di raccordi oggetto di altra pratica autorizzativa**;
- Data la lunghezza del cavidotto, nel progetto non sono previste buche giunto;

3 Dettagio di scavo sezione A - A' di Via L. Galvani al km 0,100
Scala 1 : 100

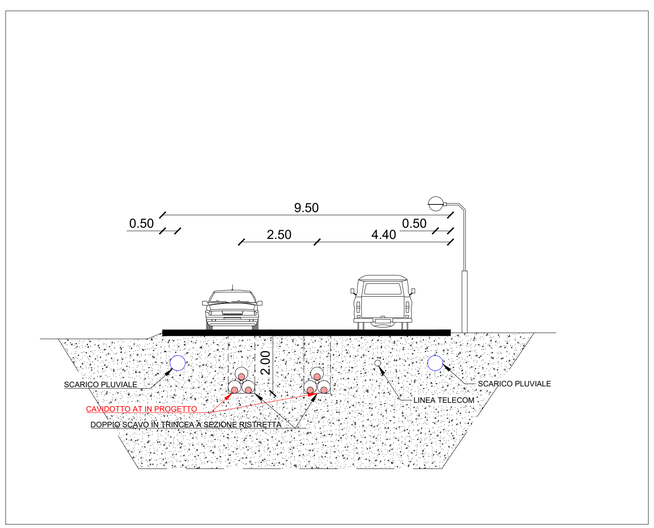


4 Dettagio di scavo sezione B - B' di Via L. Galvani al km 0,210
Scala 1 : 100

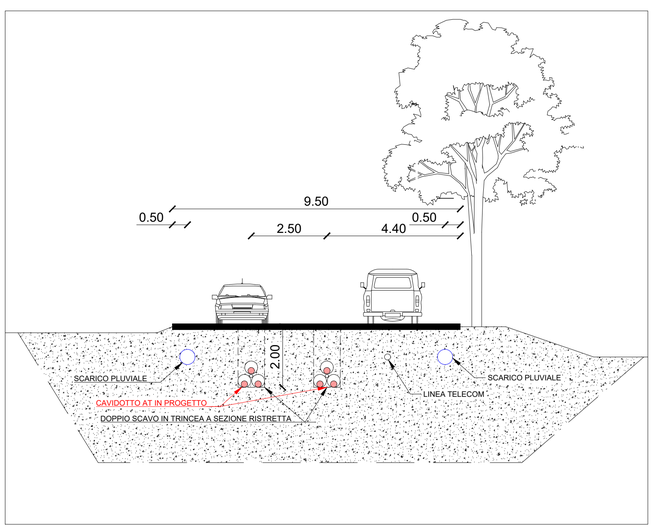


5 Dettagio di scavo sezione C - C' di Via L. Galvani al km 0,310
Scala 1 : 100

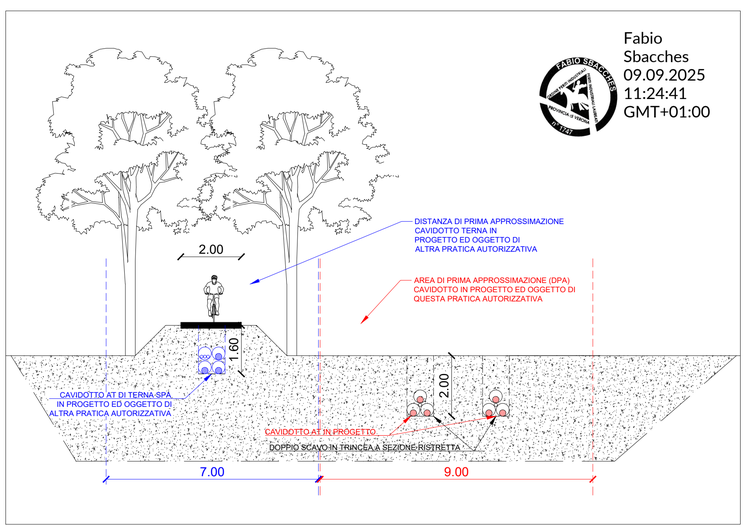


| REV | DATA / DATE: | DESCRIZIONE / DESCRIPTION: |
|---|---|---|
| a | 21/08/2025 | Prima emissione |

KEYPLAN:

PROGETTISTA / DESIGNER:

***Per. Ind. Fabio Sbacches***
Via Venezia 29 — 37051 Bovolone (VR), Italia
T +39 349 6468466 — fabio.sbacches@pec.it

Iscritto all'Ordine dei Periti Industriali e dei Periti Industriali Laureati della Provincia di Verona n° 1747


COMMITTENTE / CLIENT:
PROPONENTE: MINERVA ITALY DC SPV S.R.L.
Indirizzo: CORSO VERCELLI 40I-20145 MILANO MI
PROPRIETÀ DELLE AREE: SERINDA S.R.L.
SVILUPPATORE: HSCALE

PROGETTO / PROJECT:
HSMXP1 - Campus Sedriano (MI)

OGGETTO / OBJECT:
Progetto per Valutazione di Impatto Ambientale

TITOLO / DESCRIPTION:
Componente elettromagnetica - Sezioni percorso cavi AT con DPA

| | |
|---|---|
| DISEGNATO DA: DRAWN BY: FSB | CONTROLLATO DA: CHECKED BY: FSB |
| DATA / DATE: 21/08/2025 | SCALA / SCALE: come indicato |

NOME FILE / FILE NAME:
HSMXP1SDR_SIA013.2_ELE-Sezione linea AT

| | |
|---|---|
| COMMESSA / JOB: 3001 | FORMATO / SHEET: A0 esteso |

TAVOLA / DRAWING:
HSMXP1SDR_SIA013.2_ELE-Sezione linea AT

| | |
|---|---|
| DATA REV.: 21/08/2025 | REV.: a |


Questo documento contiene informazioni di proprietà del Cliente e deve essere utilizzato esclusivamente dal destinatario in relazione alle finalità per le quali è stato ricevuto. E' vietata qualsiasi forma di riproduzione o di divulgazione senza l'esplicito consenso del Cliente.

© Per. Ind. Fabio Sbacches (L.663/41 Art.2575)